


WOHNHAUS Josef Michal/  
KILIANSDORF 30

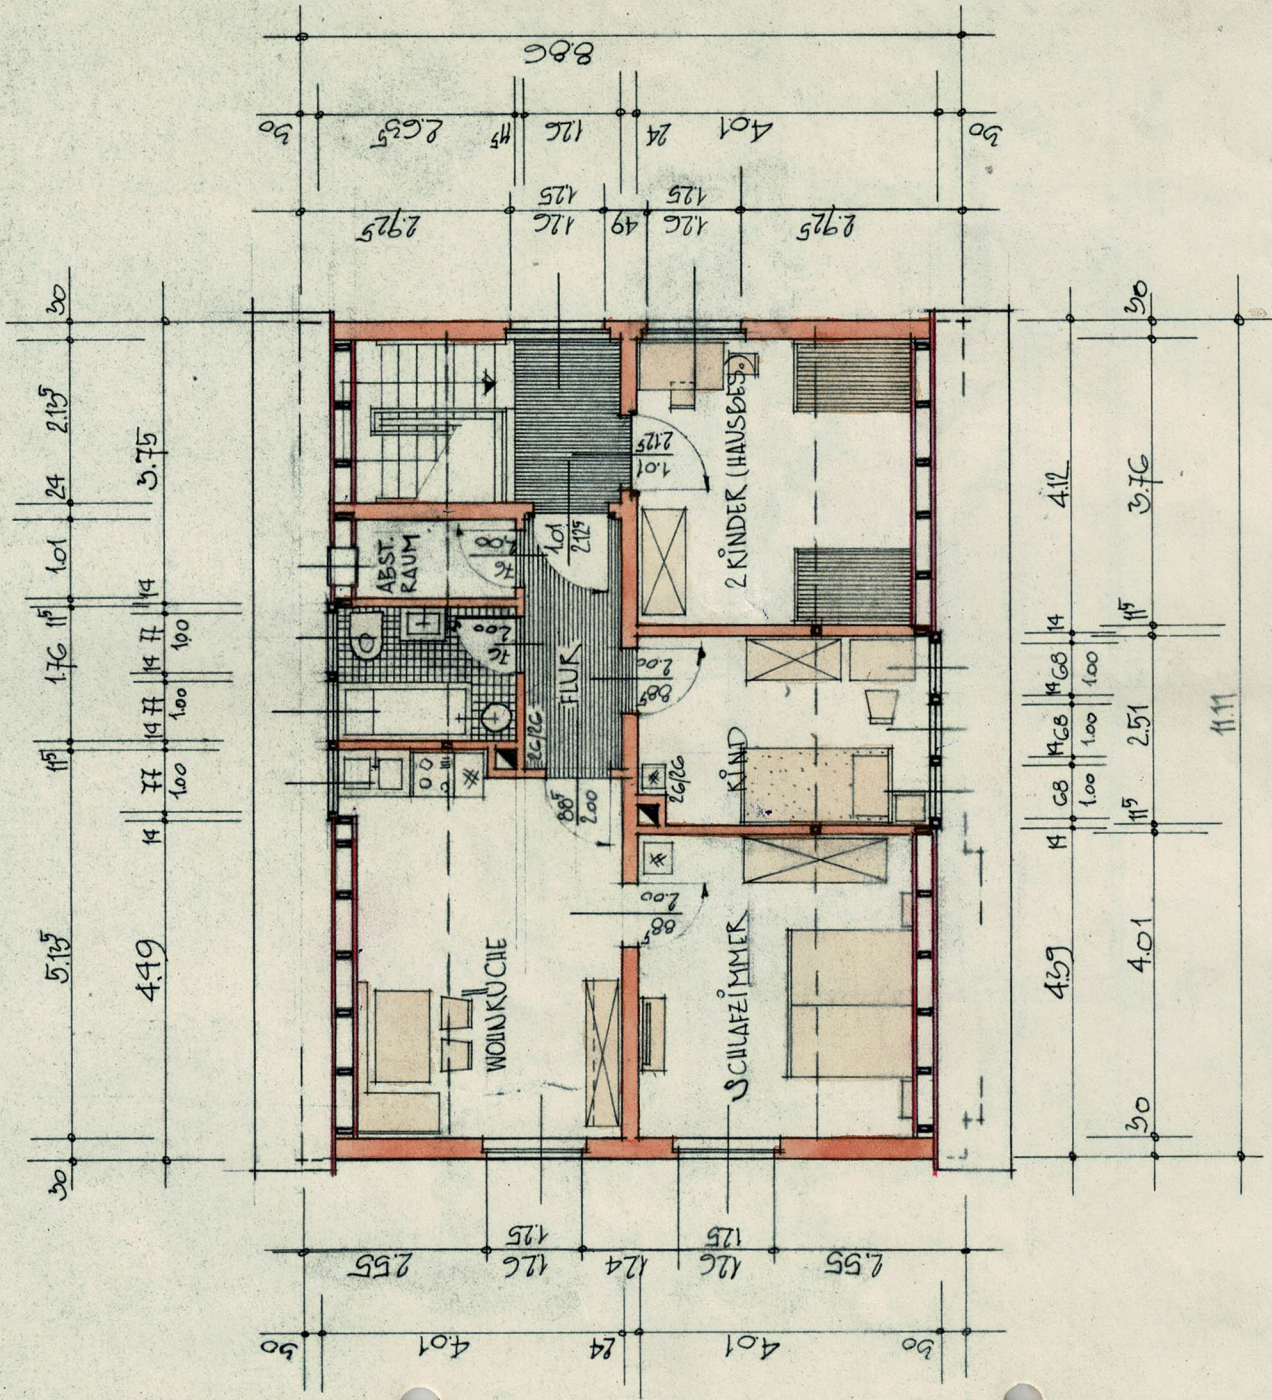

DACHGESCHOSS M-1:100

BAUHEK-  
Michal Josef

NACHBARN-  
F. Kund  
Empfehlung Herr  
Paul Gubsmann

ARCHITEKT-  
FRIEDRICH MAYER  
ARCHITECTEN G.M.B.H.  
ROTH-BEI-NEUKIRCHBERG