


WOHNHAUS Josef Michal,
KILIANSDORF 30

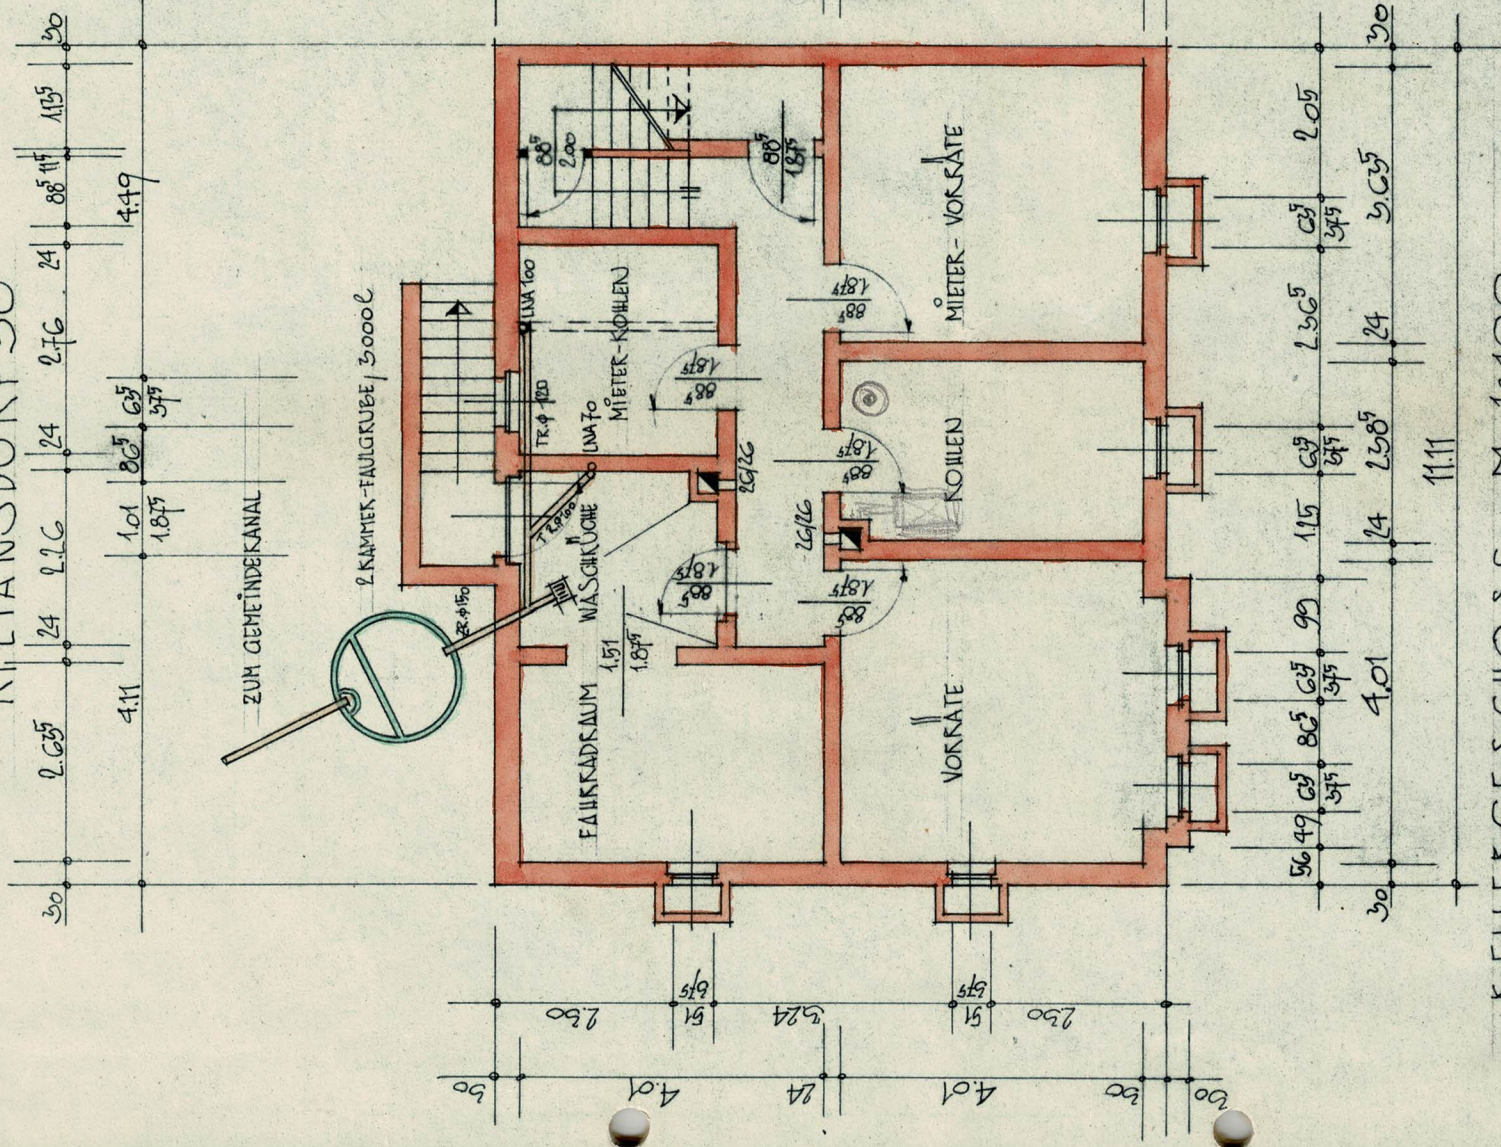

KELLERGESCHOSS M-1:100

BAUHERK-
Michal Josef

NACHBETRIEB-
F. J. Michal
Engelmannstr. 10
Paul Gubsmann

ARCHITEKT-

FRIEDRICH MAYER
ARCHITECT BDA
ROTHBEINBERG